

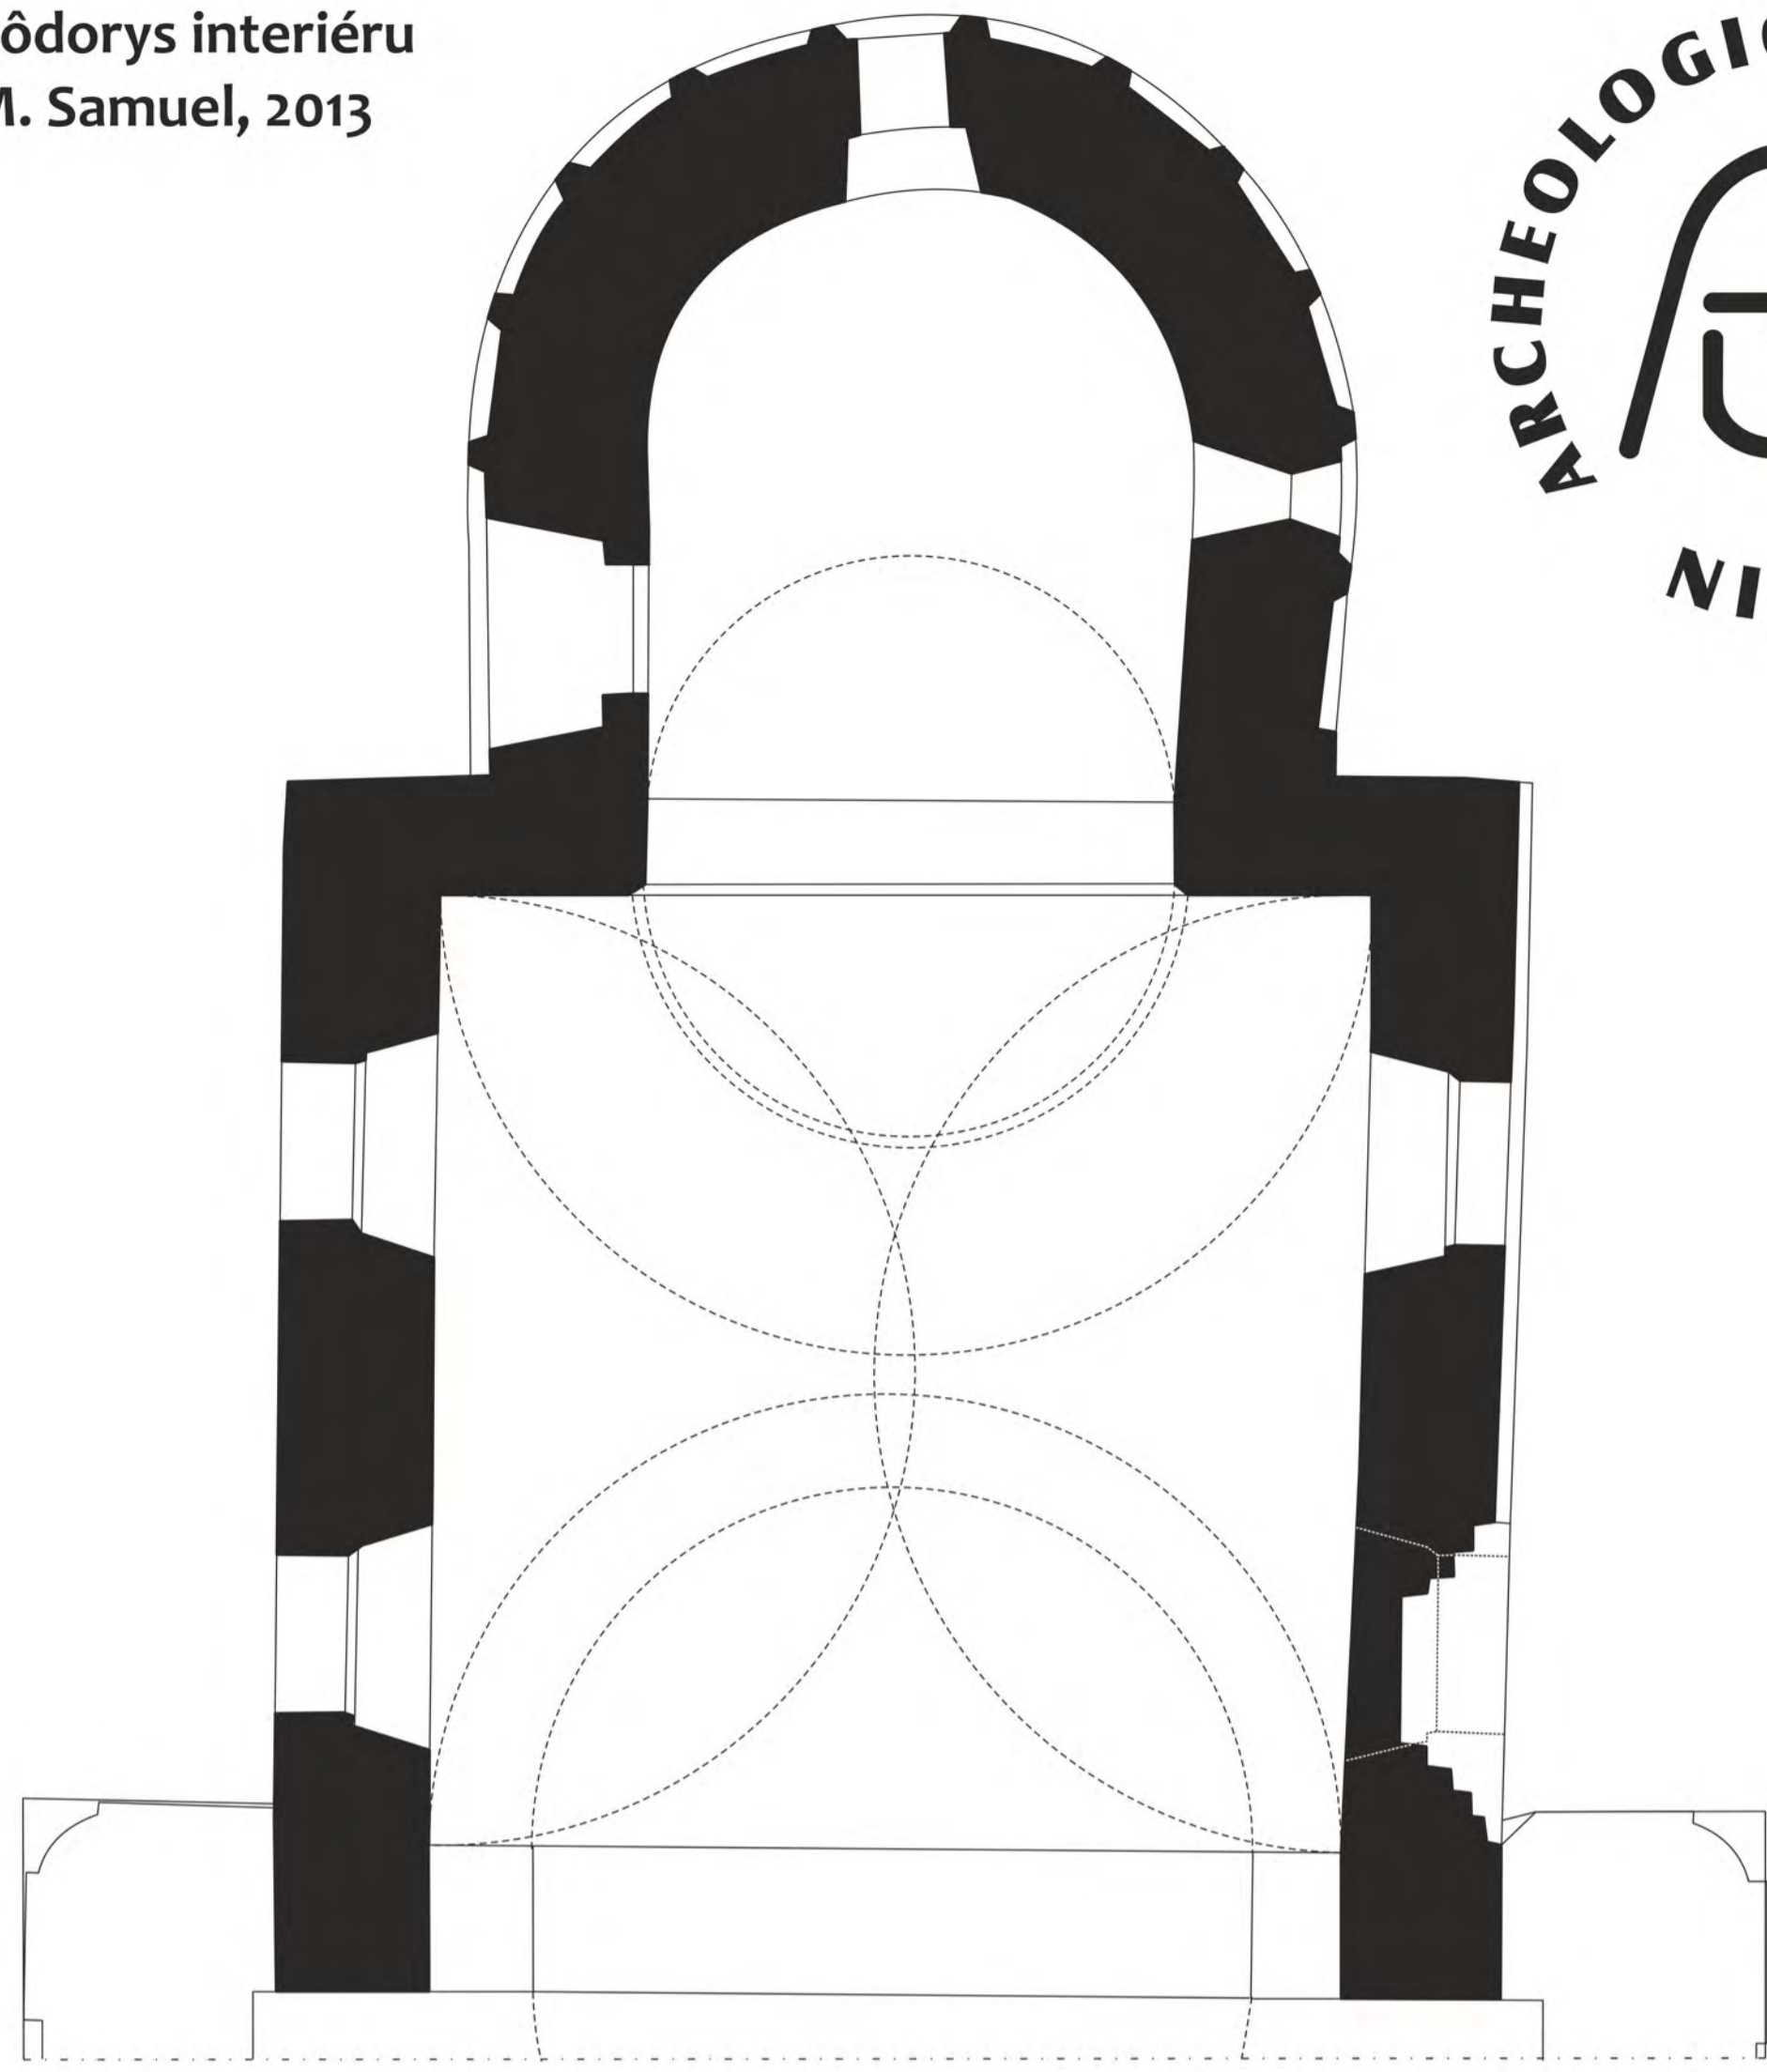



Pôdorys interiéru
M. Samuel, 2013

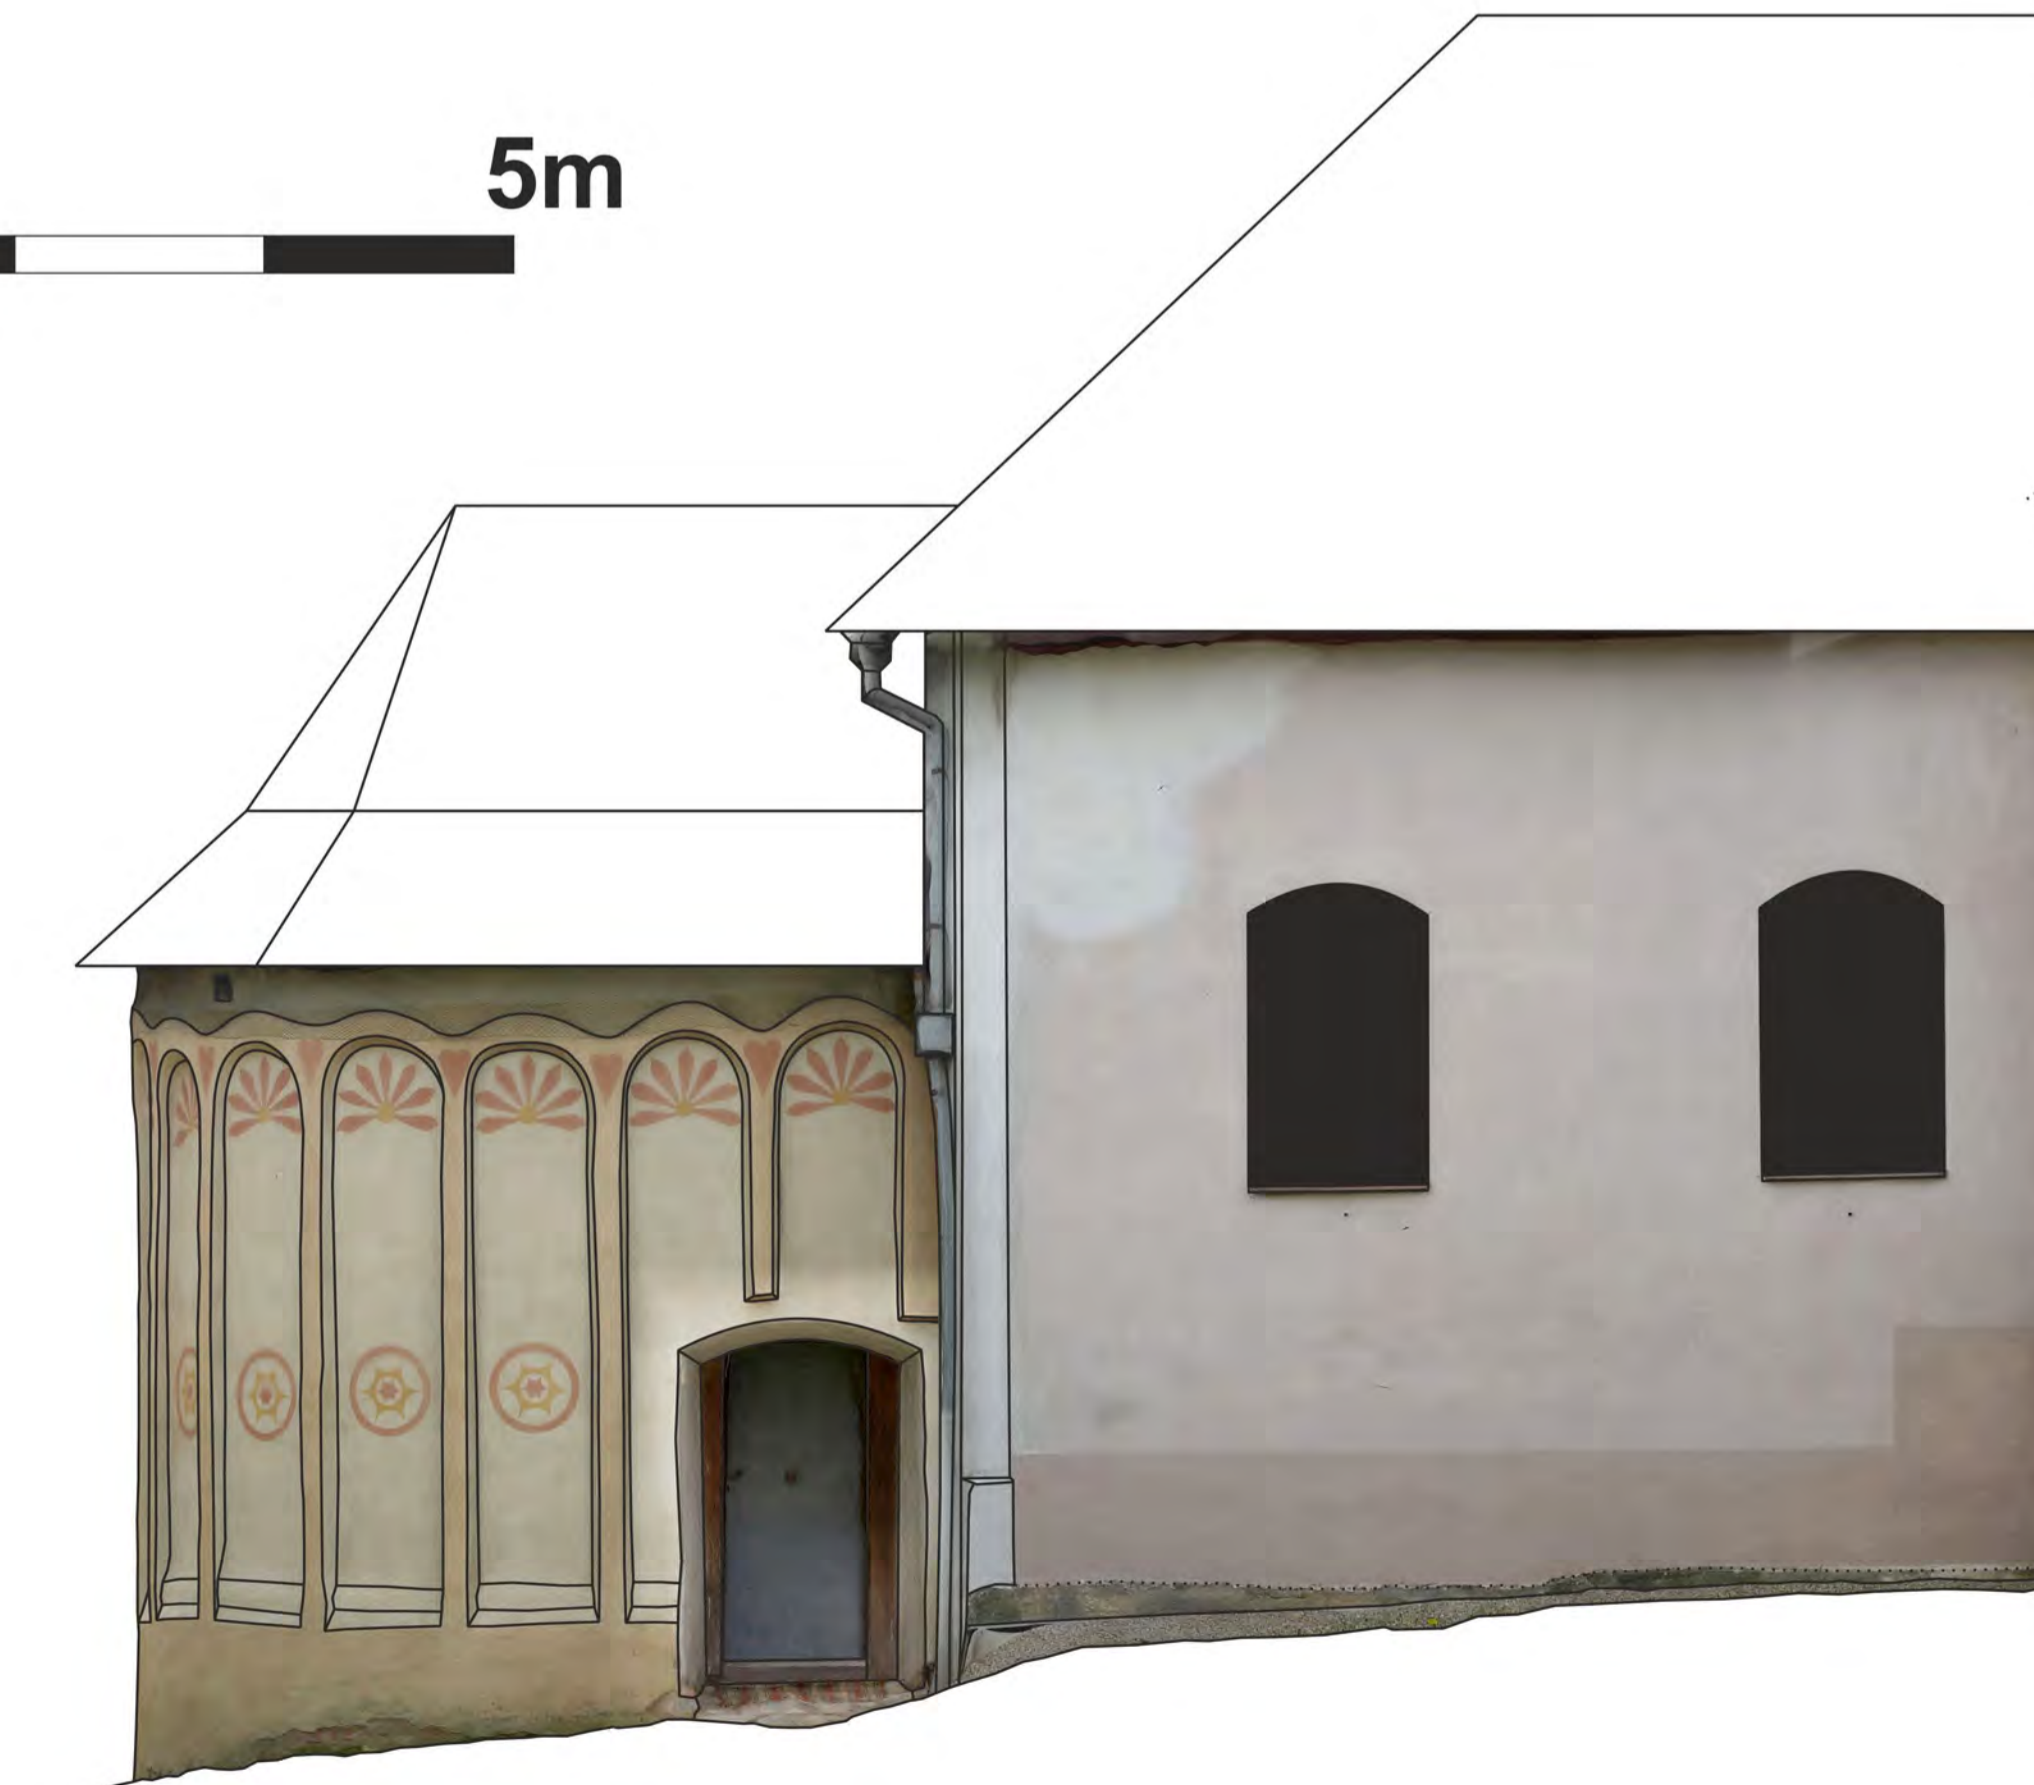

Veľké Chyndice - románsky kostol

0 5m

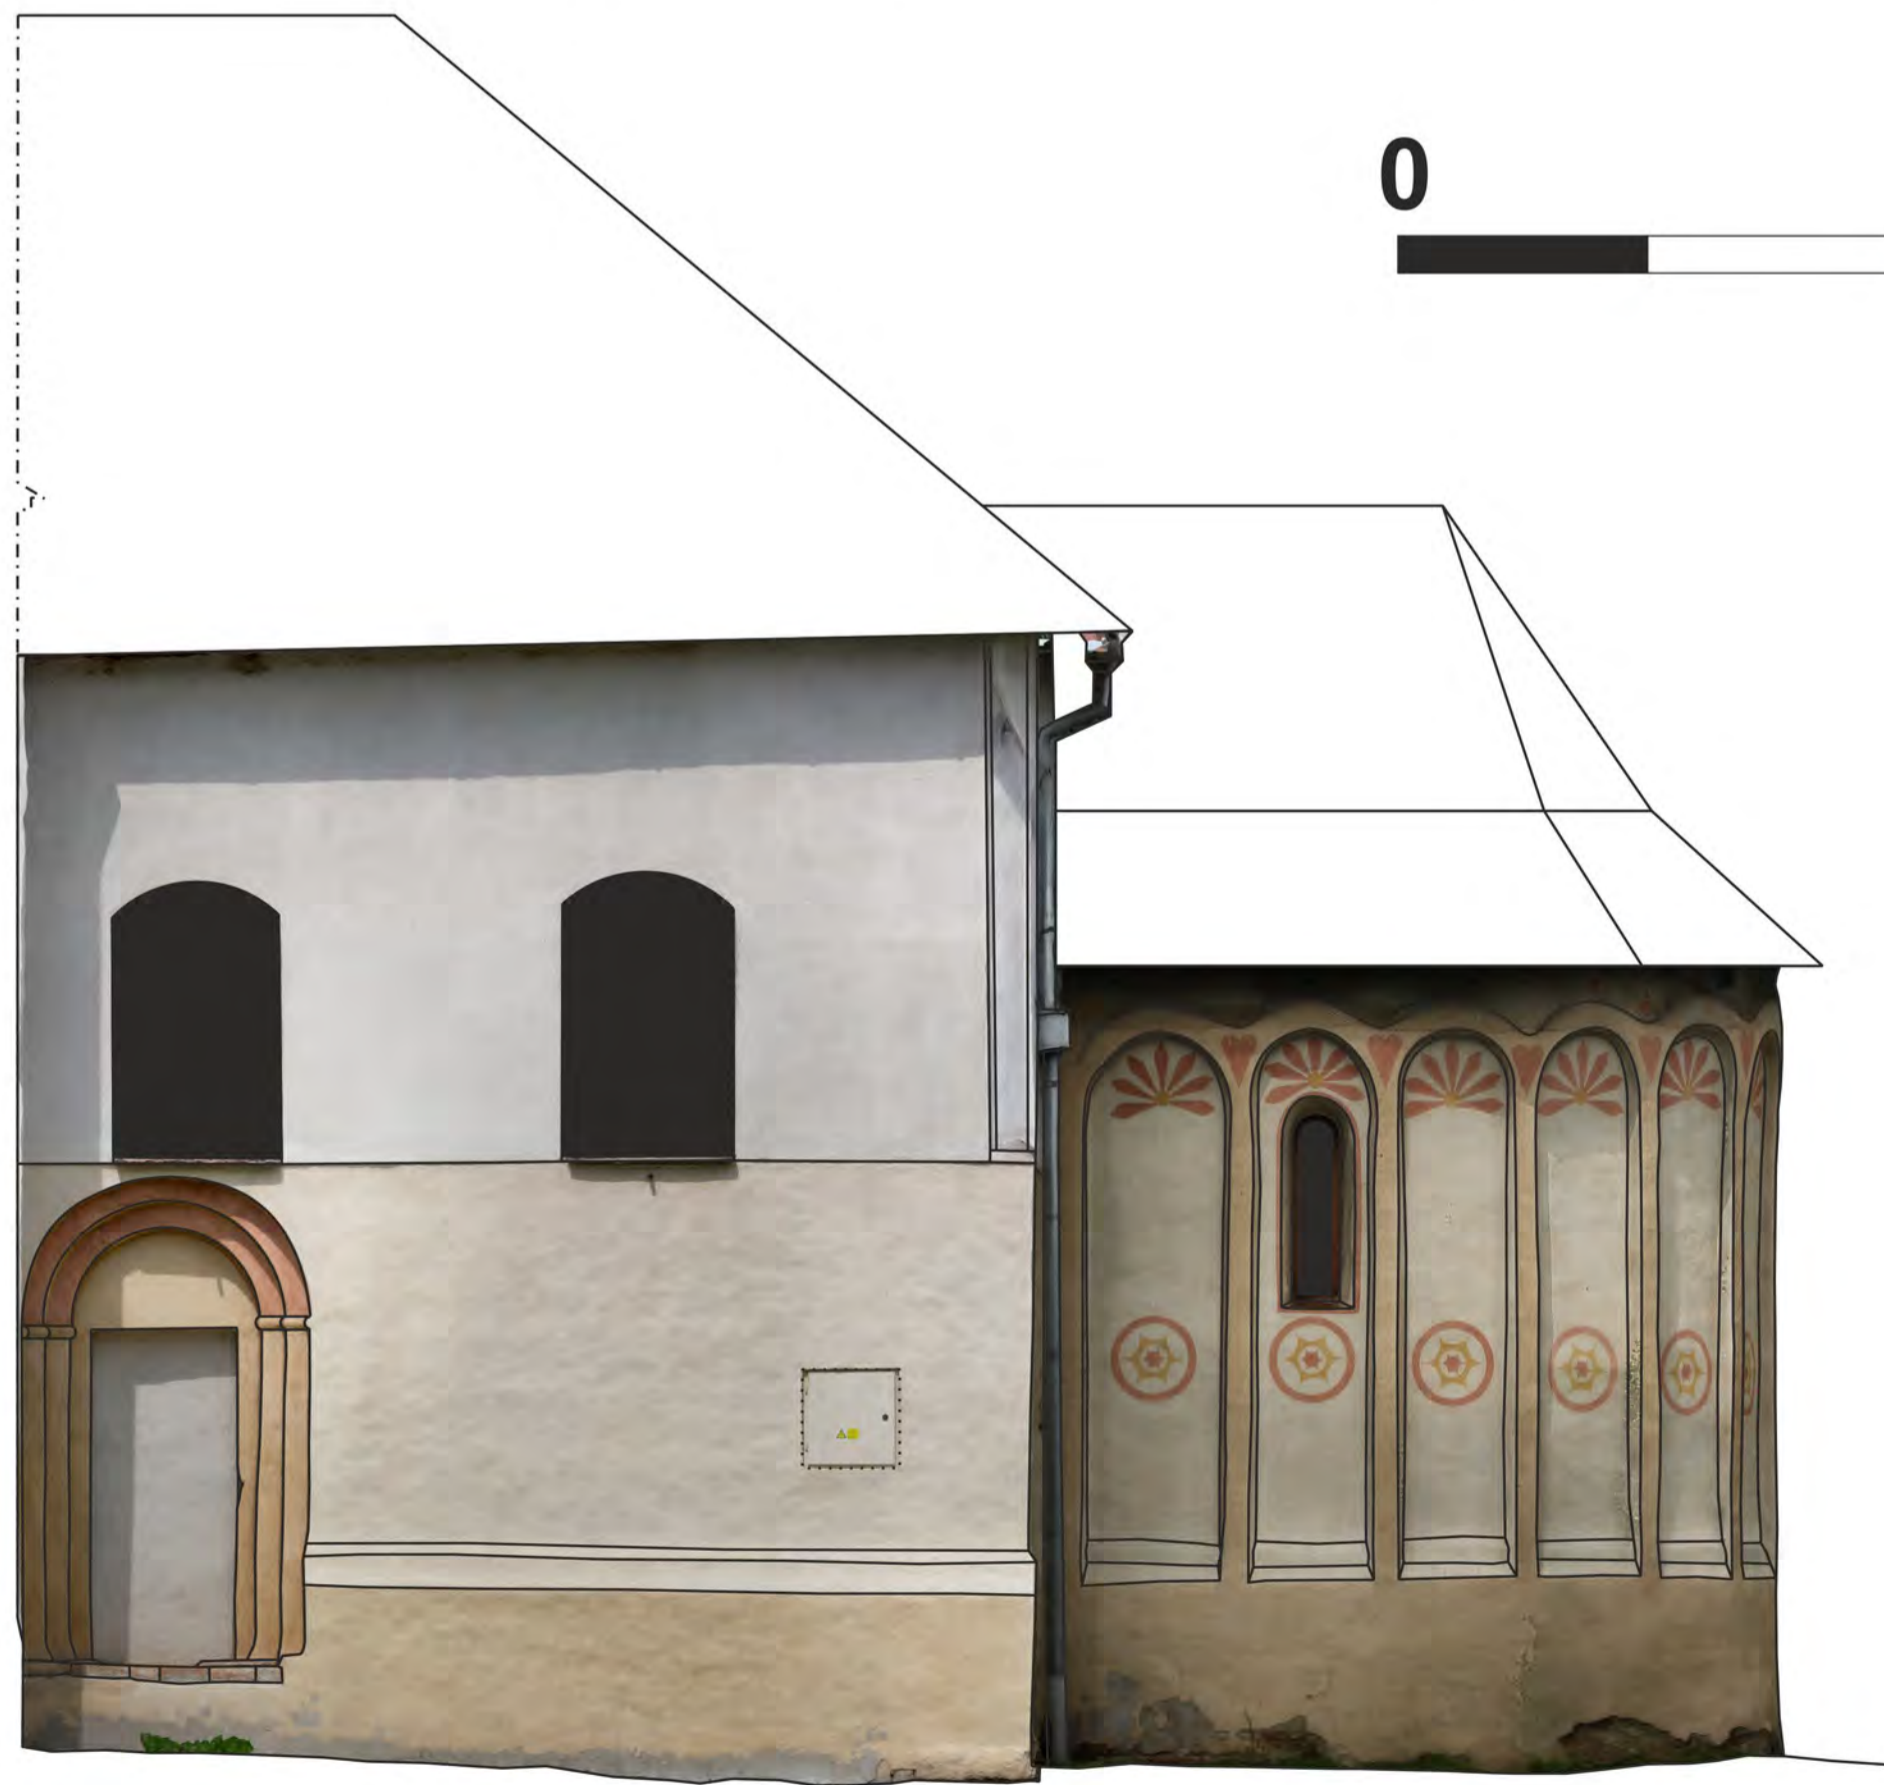

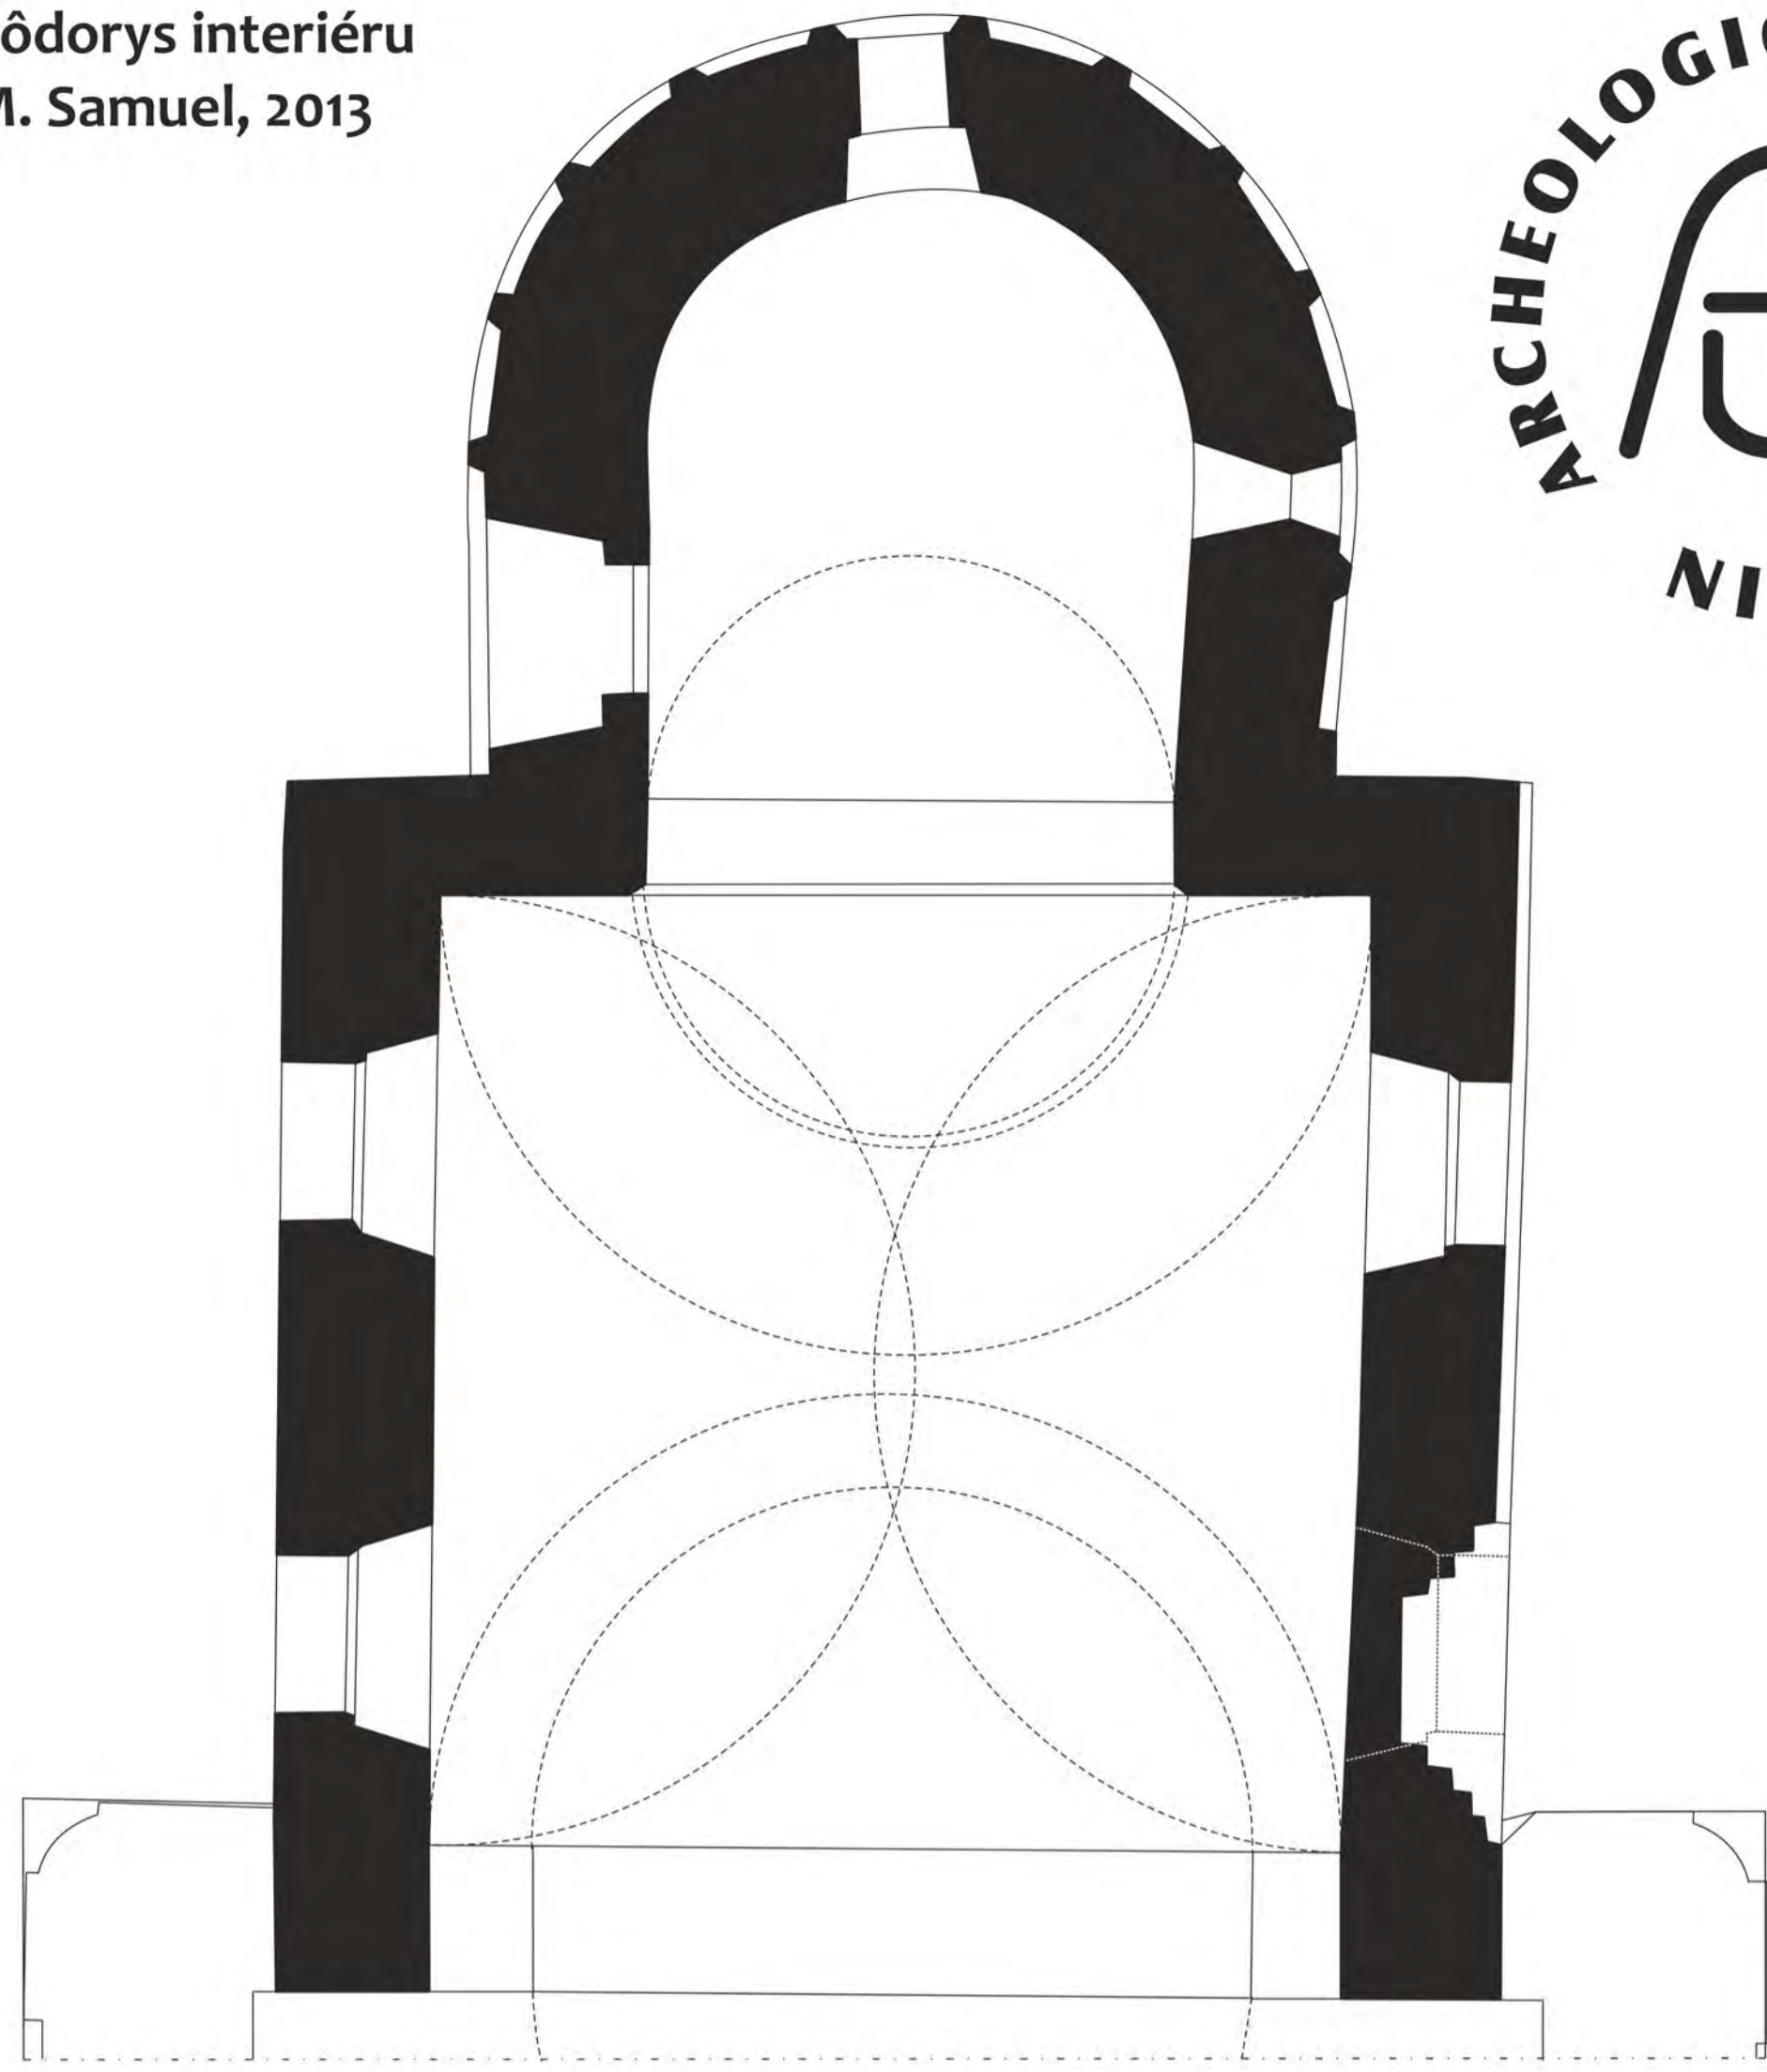

Veľké Chyndice - románsky kostol

0 5m

